


PLANO DE DEMOLICIONES
CALLE: ALTAR
TRAMO: ENTRE BENEMERITO DE LAS AMERICAS Y 16 DE SEPTIEMBRE
UBICACIÓN: SONOYTA, MUNICIPIO PLUTARCO ELIAS CALLES, SONORA

CANTIDADES PARA DEMOLICIÓN



ELEMENTO	CANTIDAD	UNIDAD	ELEMENTO	CANTIDAD	UNIDAD	ESPESOR	VOLUMEN
GUARNICIÓN 1	195.00	ML	CARPETA ASFÁLTICA	14.430	M2	10 CM	14.43 M3
GUARNICIÓN 2	193.00	ML					
GUARNICIÓN 3	51.00	ML					
GUARNICIÓN 4	18.00	ML					
GUARNICIÓN 5	9.00	ML					
GUARNICIÓN 6	71.00	ML					
GUARNICIÓN 7	76.00	ML					
GUARNICIÓN 8	390.00	ML					
GUARNICIÓN 9	246.00	ML					
GUARNICIÓN 10	6.00	ML					
GUARNICIÓN 11	6.00	ML					
GUARNICIÓN 12	215.00	ML					
GUARNICIÓN 13	213.00	ML					
GUARNICIÓN 14	53.00	ML					
GUARNICIÓN 15	68.00	ML					
GUARNICIÓN 16	43.00	ML					
GUARNICIÓN 17	84.00	ML					
GUARNICIÓN 18	161.00	ML					
GUARNICIÓN 19	62.00	ML					
	2167.00	ML					

ELEMENTO	CANTIDAD	UNIDAD
EXCAVACIÓN DE TUBERÍA I (6")	27.72	M3
EXCAVACIÓN DE TUBERÍA II (6")	165.00	M3
EXCAVACIÓN DE TUBERÍA III (6")	23.1	M3


ELEMENTO	CANTIDAD	UNIDAD
TUBERÍA ASBESTO I (6")	56.00	ML
TUBERÍA ASBESTO II (6")	250.00	ML
TUBERÍA ASBESTO III (6")	30.00	ML

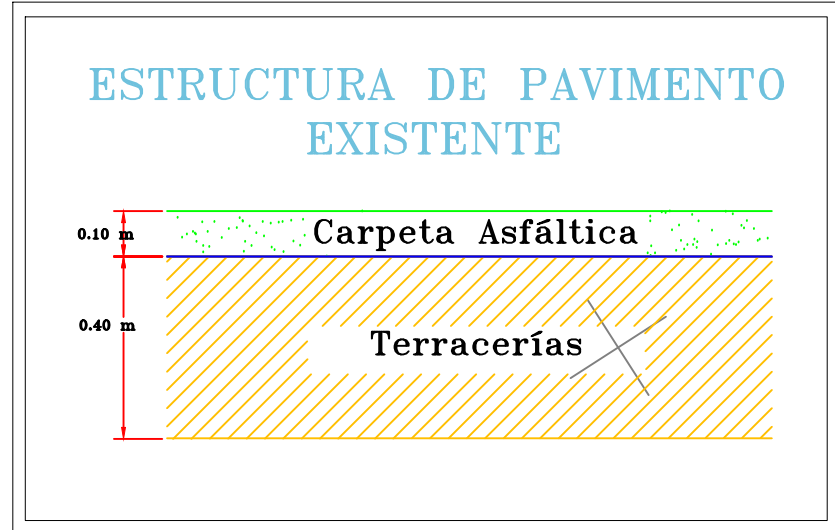

SIMBOLOGÍA DE DEMOLICIÓN	
	Tuberías de Asbesto
	Carpeta Asfáltica
	Guarnición

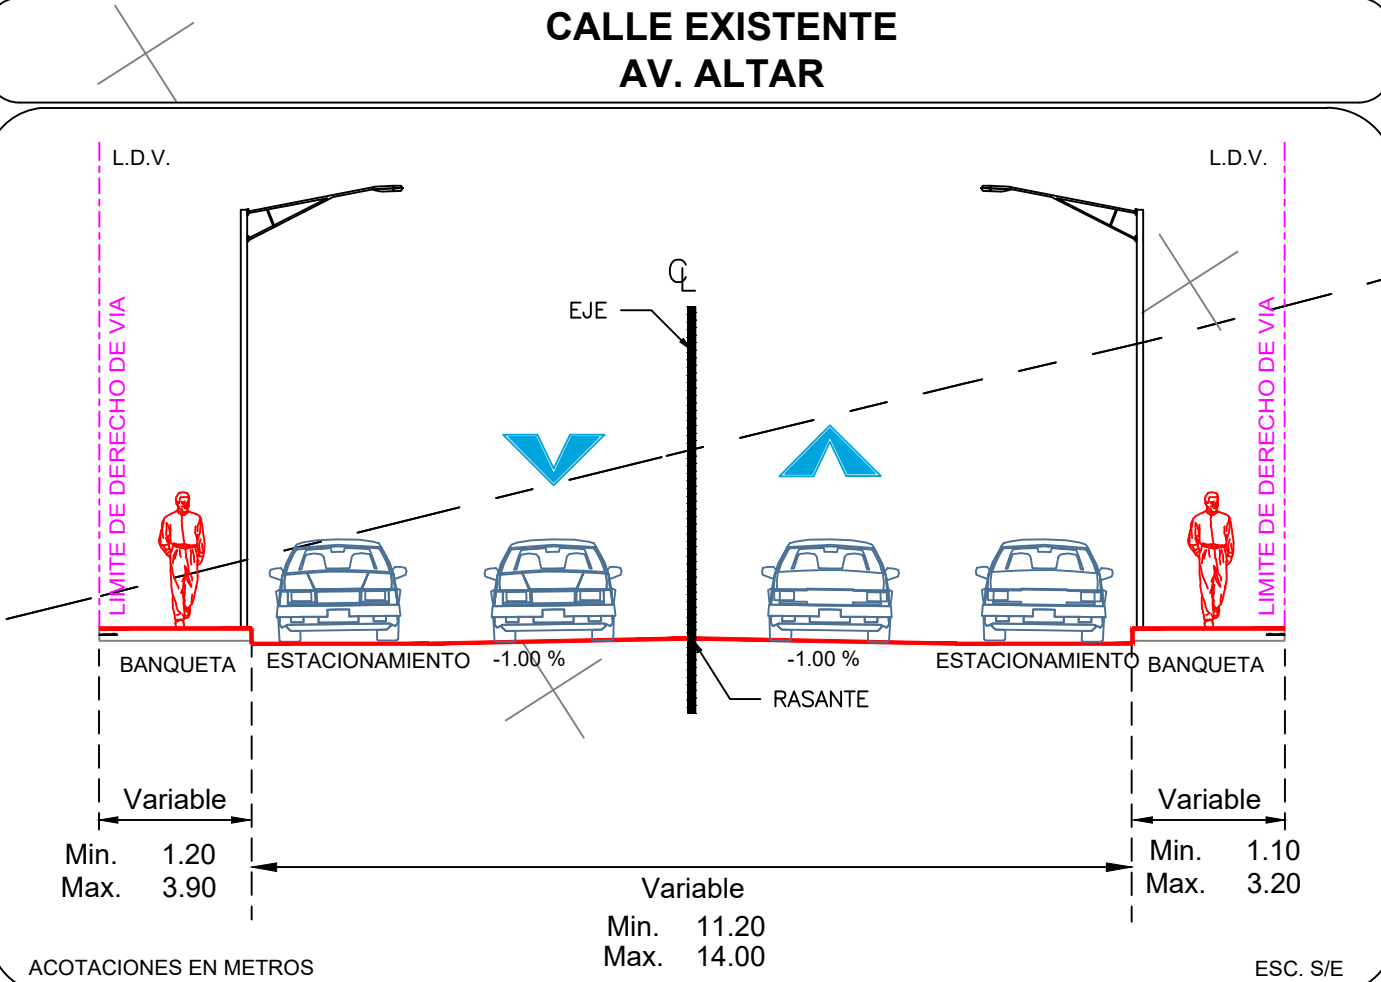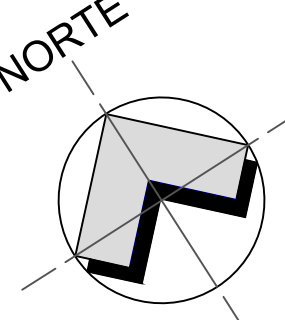

SIMBOLOGÍA	
	Caja de Válvulas
	Poste A. Público
	Poste C.F.E.
	Poste de Telmex
	Pozo de Visita
	Pozo de Retención
	Bote de Basura
	Camara
	Registro CFE
	Señalamiento
	Guarnición
	Cerros
	Paramento
	Barricada
	Jardinería
	Arbol
	Otra de Drenaje

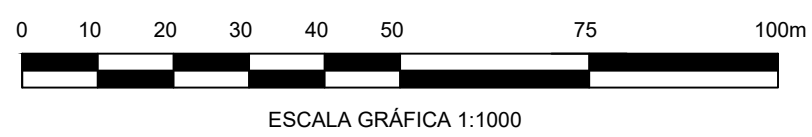

PLANO DE DEMOLICION
Acot.: m
Escala 1:1000