



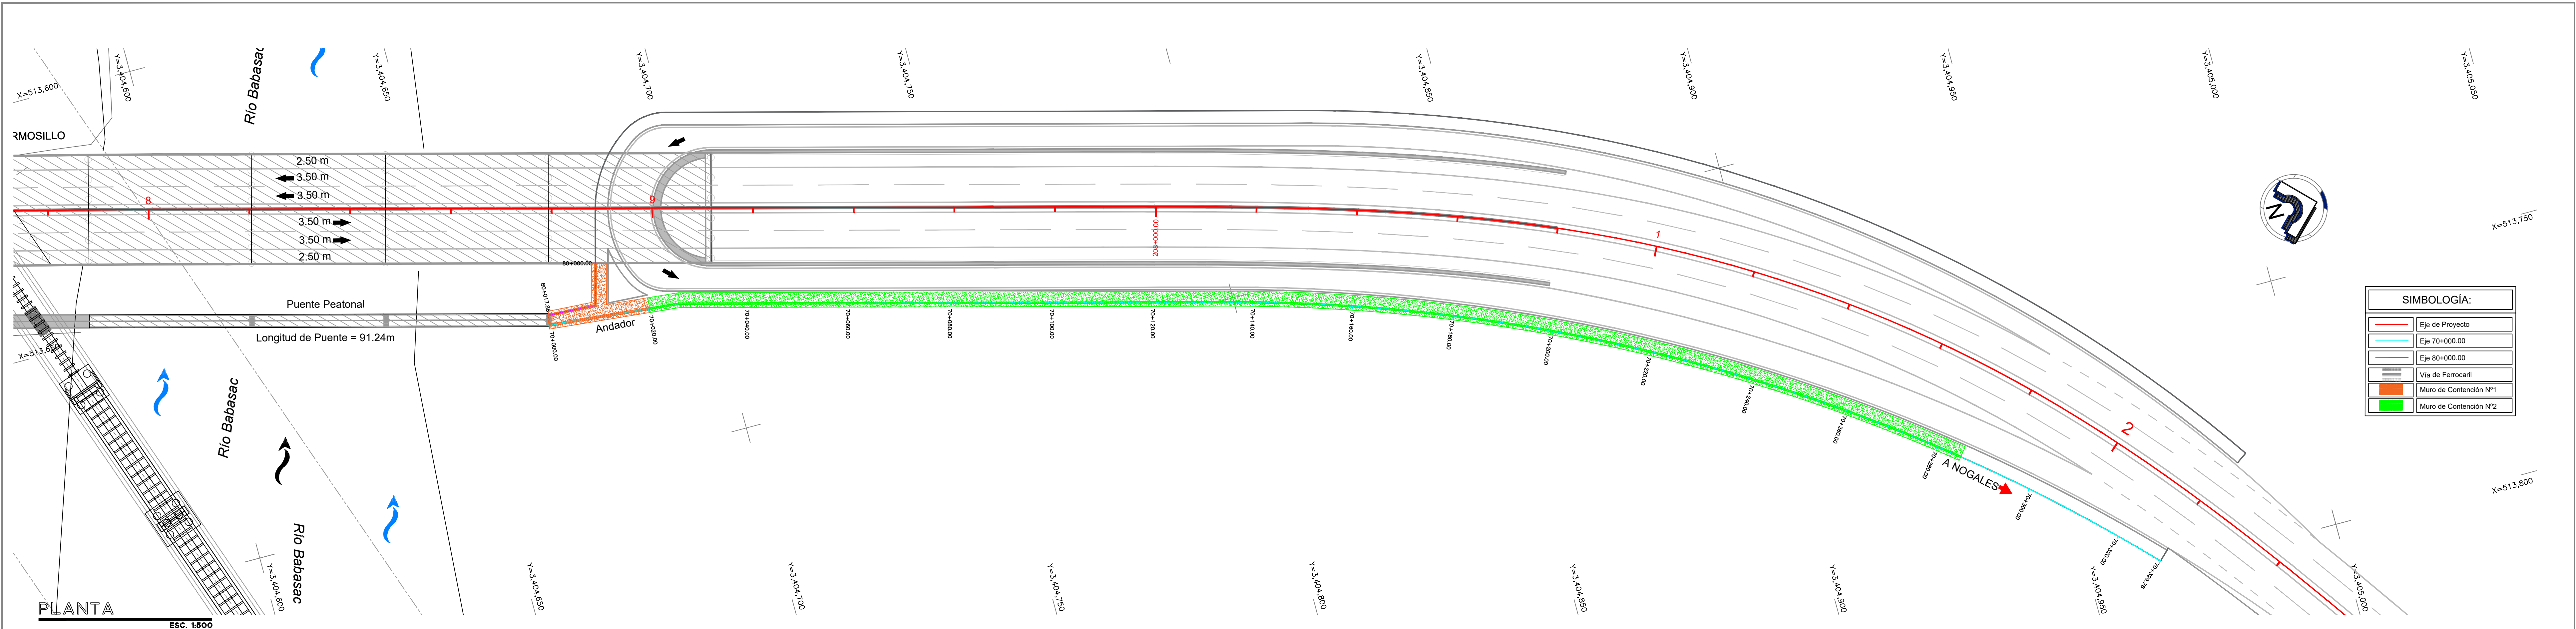

NOTAS GENERALES




- ACOTACIONES EN METROS EXCEPTO LAS INDICADAS EN OTRA UNIDAD, ELEVACIONES EN METROS.
- CONCRETO $f'c=250$ kg/cm².
- ACERO DE REFUERZO $f_y=4200$ kg/cm².
- LAS COTAS RIGEN AL DIBUJO NO TOMAR MEDIDAS A ESCALA.
- ANTES DE EFECTUAR CUALQUIER TRABAJO SE DEBERÁN VERIFICAR NIVELES Y DIMENSIONES EN OBRA.
- TODOS LOS ELEMENTOS DEBERÁN TENER CHAFLANES DE 2x2 cm. EN TODAS SUS ARISTAS.
- PARA LA CALIDAD DE MATERIALES Y DE CONSTRUCCIÓN DEBERA APLICAR LAS NORMAS CONTENIDAS EN LA NORMATIVA PARA LA INFRAESTRUCTURA DEL TRANSPORTE, ÚLTIMA EDICIÓN.

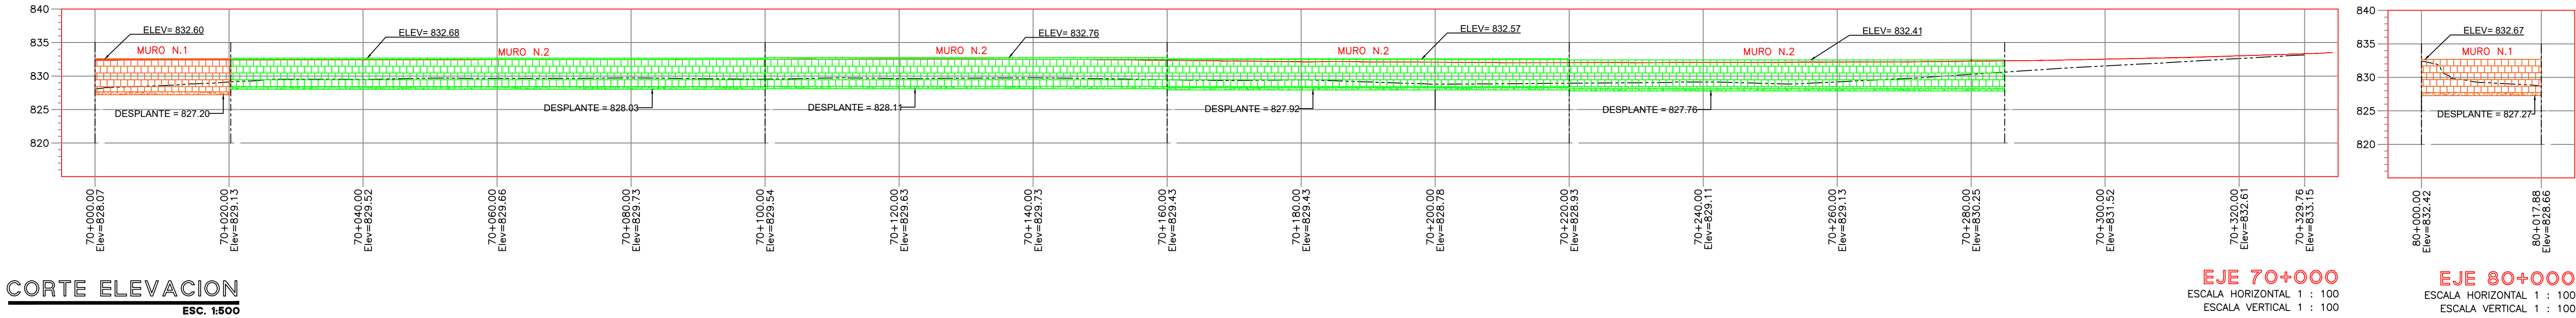

CORTE ELEVACION
ESC. 1:500

EJE 70+000
ESCALA HORIZONTAL 1 : 100
ESCALA VERTICAL 1 : 100




EJE 80+000
ESCALA HORIZONTAL 1 : 100
ESCALA VERTICAL 1 : 100

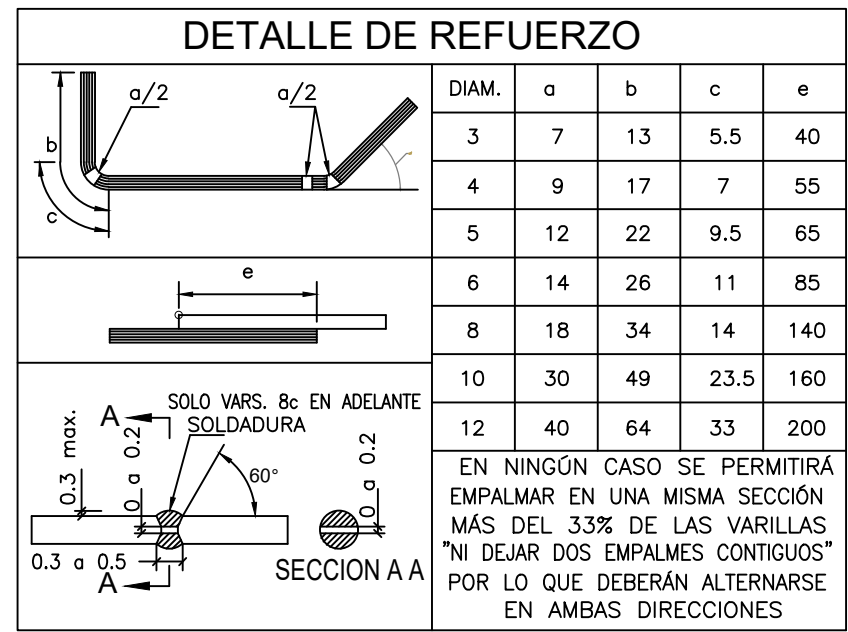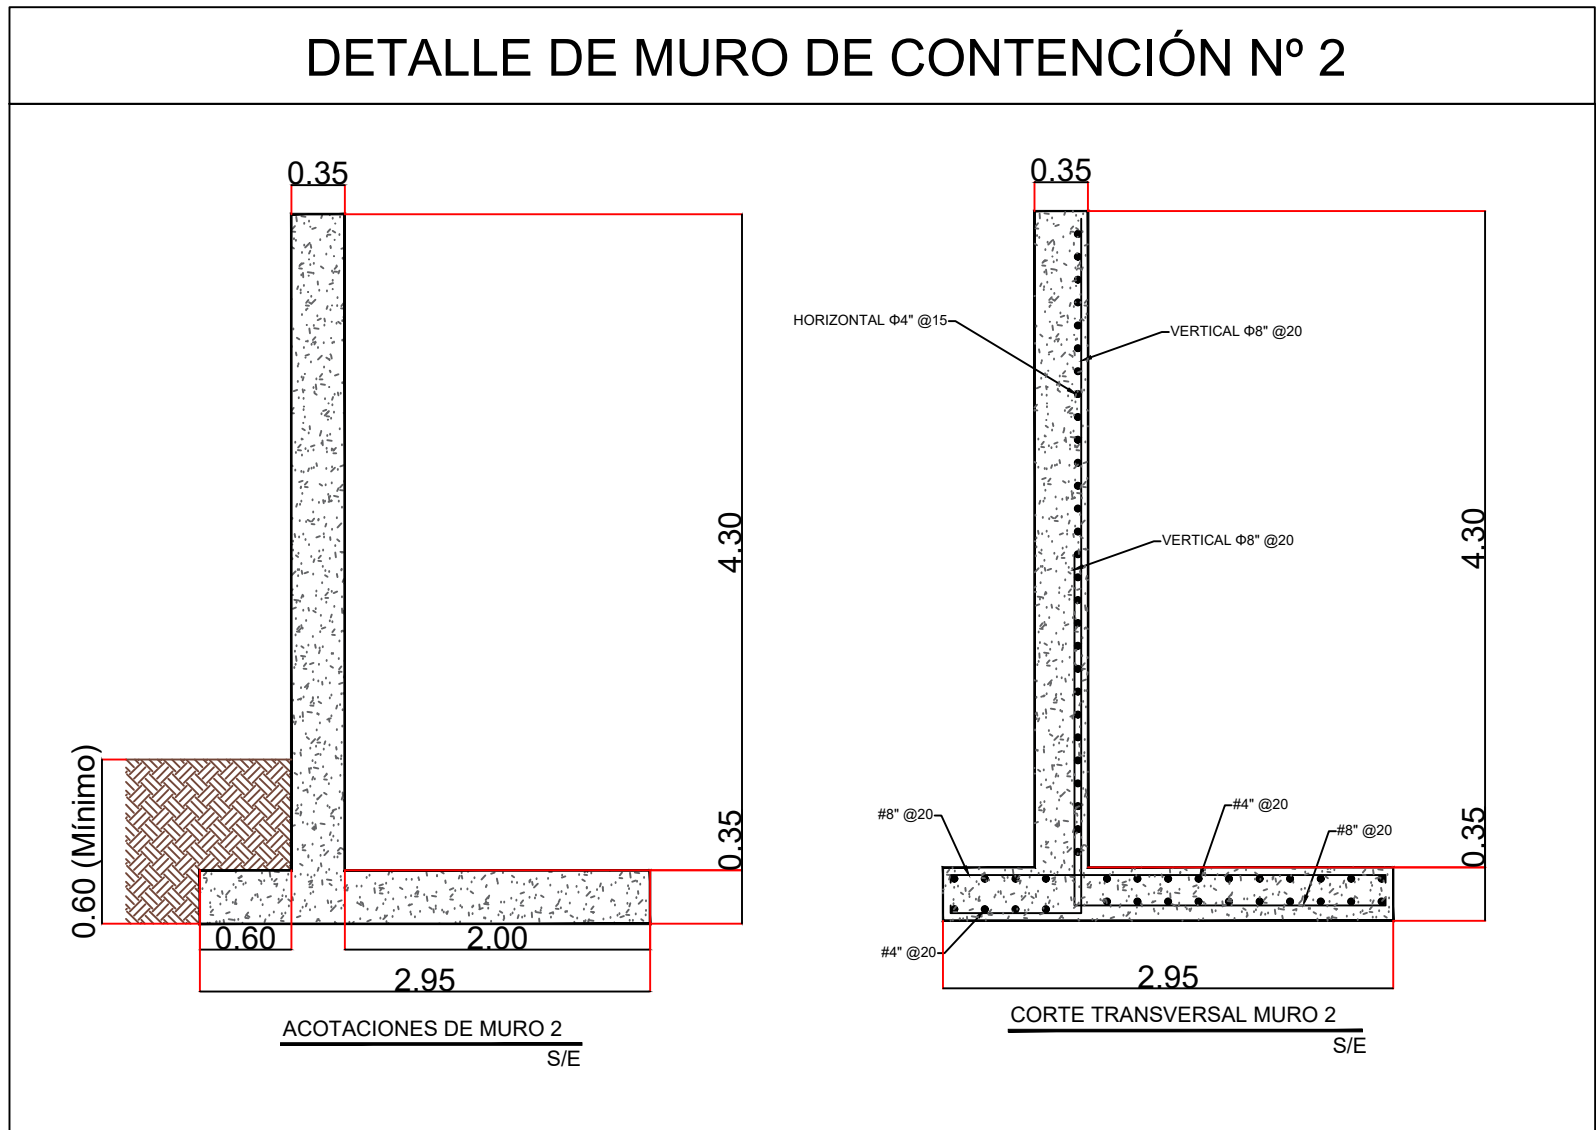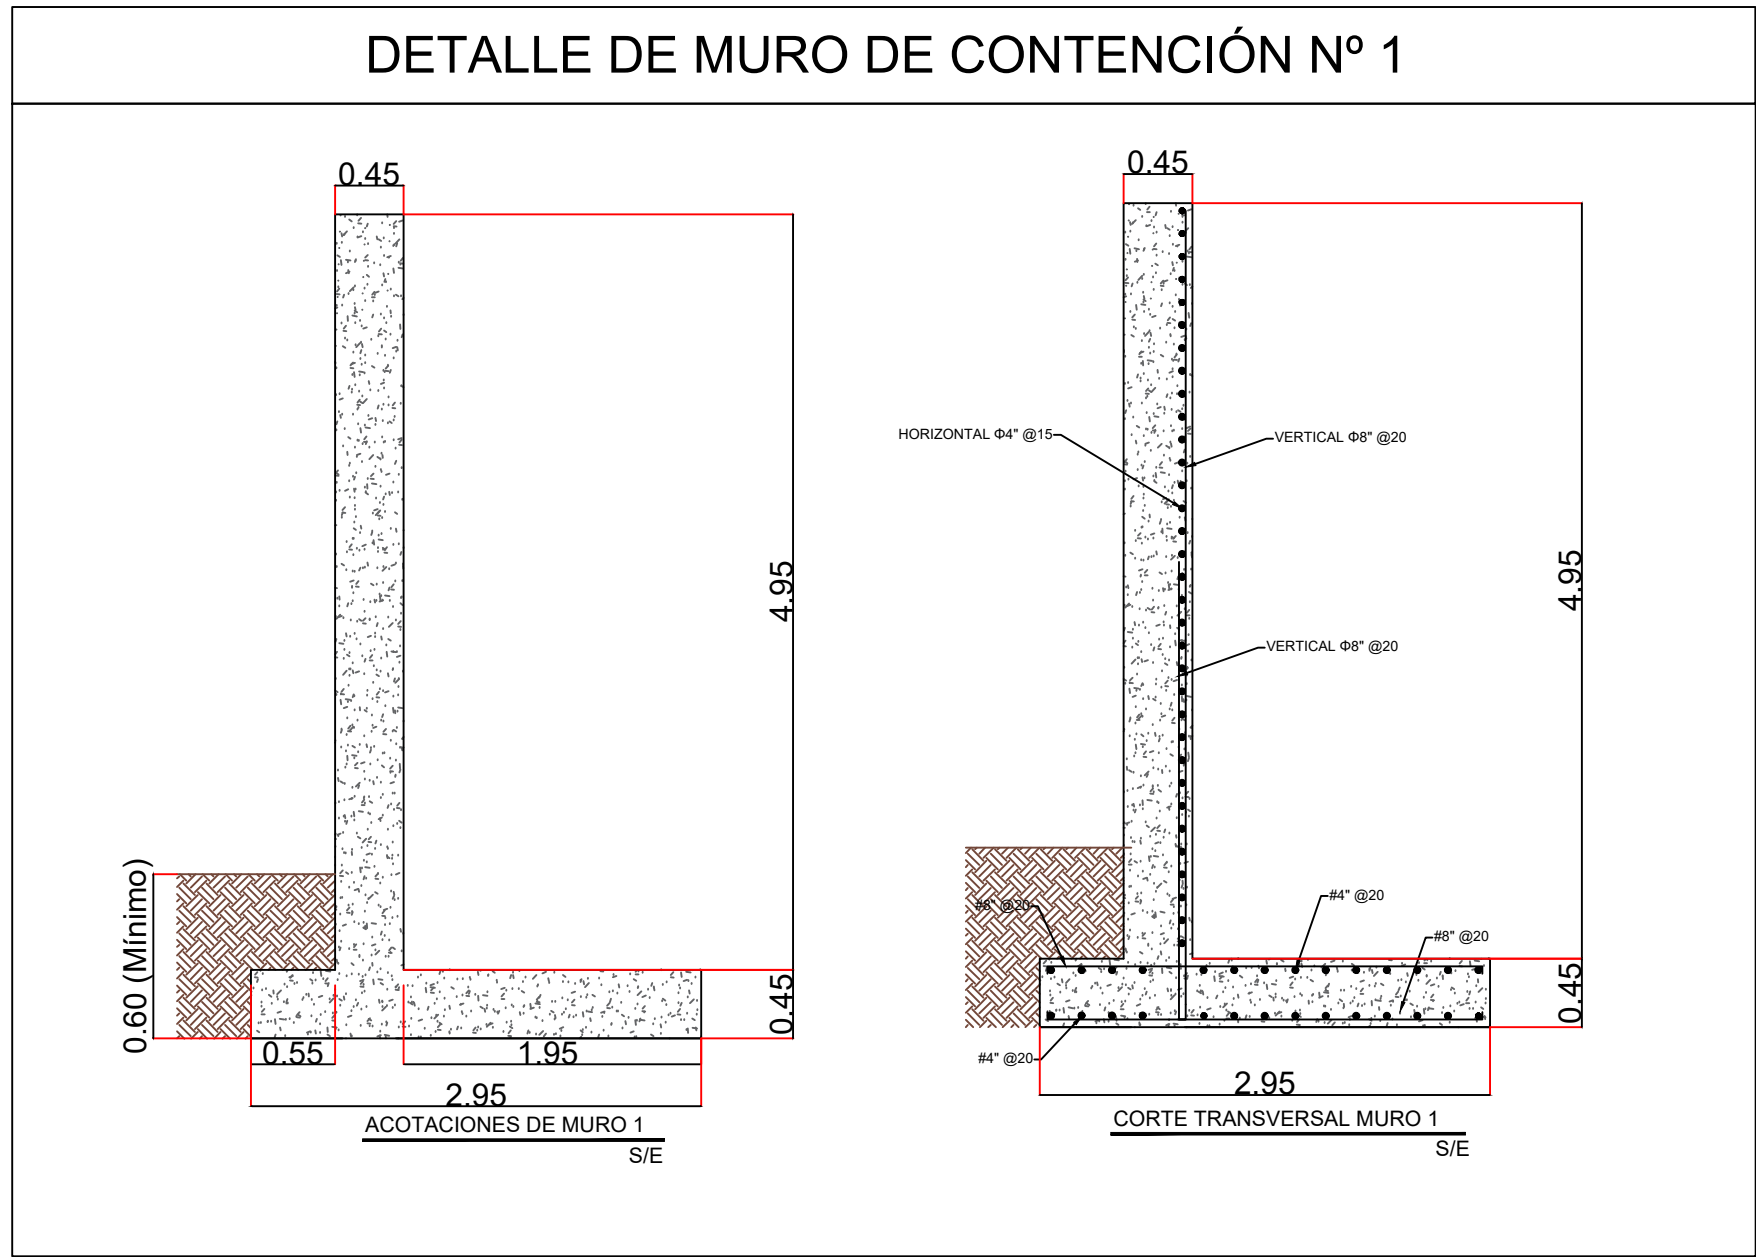

LISTA DE VARILLAS MURO N°1(POR METRO LINEAL)										
LOC.	VAR. No.	Ø	CANT. (PZAS.)	LONG. (CM)	CROQUIS	a	b	c	d	PESO (kg)
MURO N°1 CONTENCIÓN	A	4c	33	100		100	-	-	-	33.0
	B	8c	5	626		530	91	5	-	125.0
ZAPATA	C	4c	28	100		100	-	-	-	28.0
	D	8c	5	503		300	198	5	-	100.0
	E	8c	5	295		285	5	-	-	59.0

RESUMEN DE MATERIALES MURO N°1 (POR METRO LINEAL)

CONCRETO $f'c= 250$ kg/cm² EN:
MUROS _____ 2.228 m³
ZAPATAS _____ 1.328 m³
ACERO DE REFUERZO DE LE $\geq 4,200$ kg/cm² EN:
MUROS Y ZAPATAS _____ 345.0 kg

 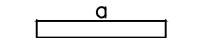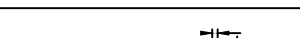LISTA DE VARILLAS MURO N°2(POR METRO LINEAL)										
LOC.	VAR. No.	Ø	CANT. (PZAS.)	LONG. (CM)	CROQUIS	a	b	c	d	PESO (kg)
MURO N°2 CONTENCIÓN	A	4c	28	100		100	-	-	-	28.0
	B	8c	5	545		455	85	5	-	109.0
ZAPATA	C	4c	28	100		100	-	-	-	28.0
	D	8c	5	439		230	204	5	-	88.0
	E	8c	5	295		285	5	-	-	59.0

RESUMEN DE MATERIALES MURO N°2 (POR METRO LINEAL)

CONCRETO $f'c= 250$ kg/cm² EN:
MUROS _____ 1.505 m³
ZAPATAS _____ 1.033 m³
ACERO DE REFUERZO DE LE $\geq 4,200$ kg/cm² EN:
MUROS Y ZAPATAS _____ 312.0 kg

