



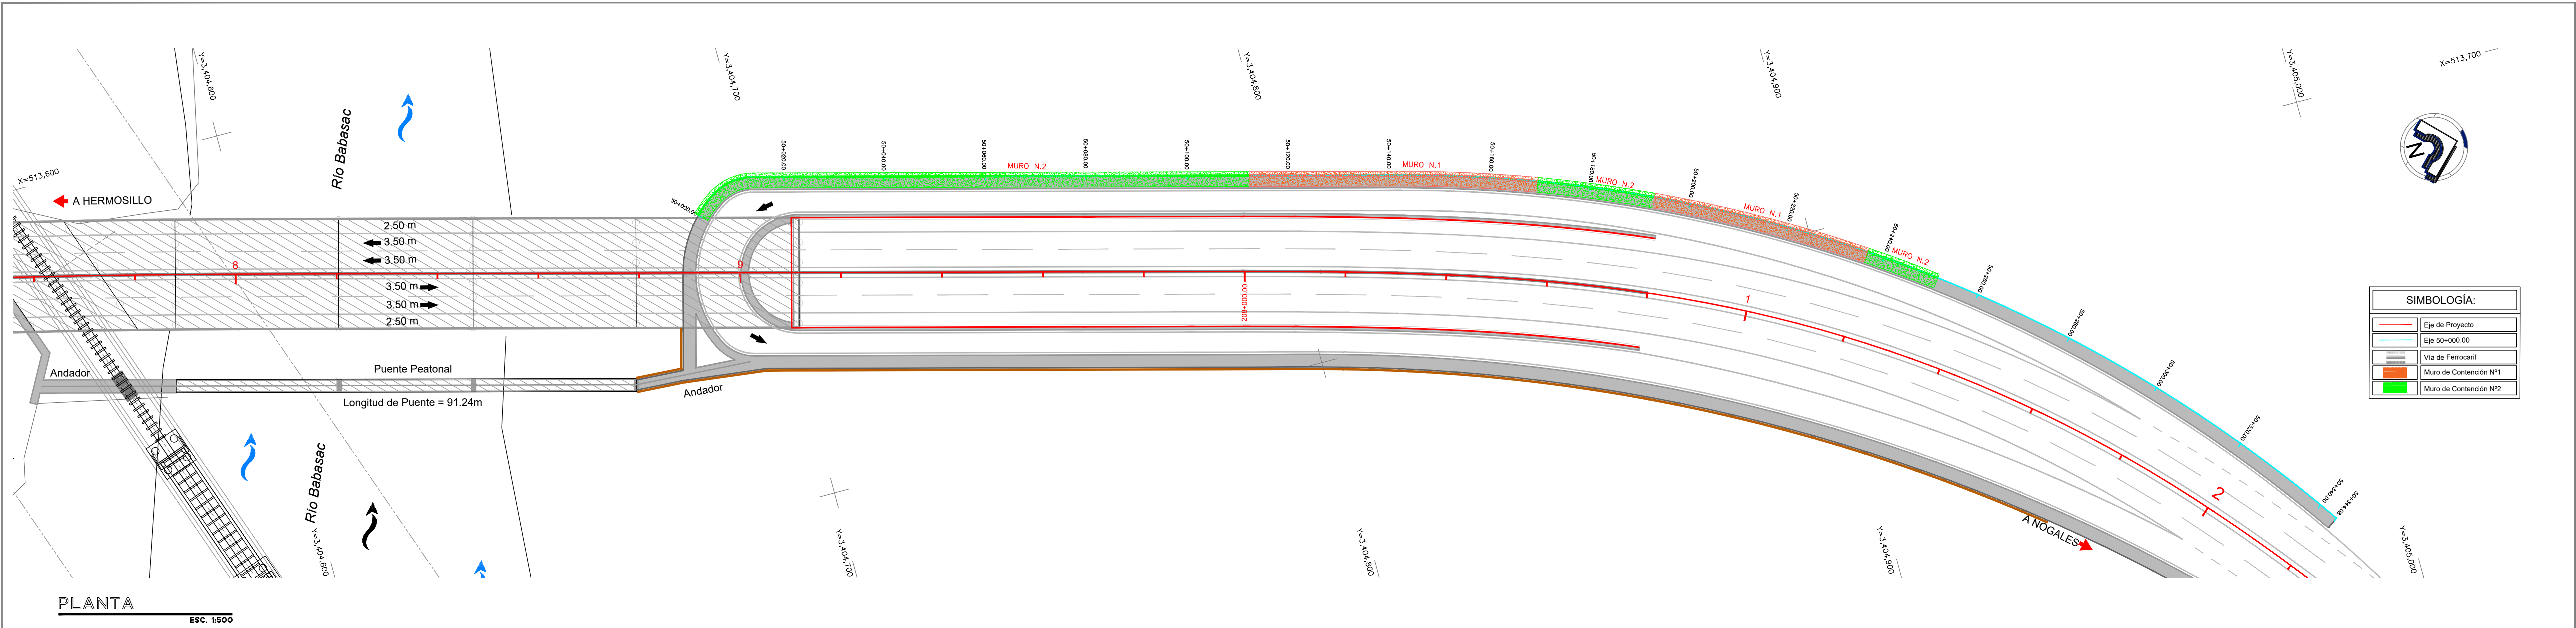


NOTAS GENERALES

- ACOTACIONES EN METROS EXCEPTO LAS INDICADAS EN OTRA UNIDAD, ELEVACIONES EN METROS.
- CONCRETO $f'c=250 \text{ kg/cm}^2$.
- ACERO DE REFUERZO $f_y=4200 \text{ kg/cm}^2$.
- LAS COTAS RIGEN AL DIBUJO NO TOMAR MEDIDAS A ESCALA.
- ANTES DE EFECTUAR CUALQUIER TRABAJO SE DEBERÁN VERIFICAR NIVELES Y DIMENSIONES EN OBRA.
- TODOS LOS ELEMENTOS DEBERÁN TENER CHAFLANES DE $2 \times 2 \text{ cm}$. EN TODAS SUS ARISTAS.
- PARA LA CALIDAD DE MATERIALES Y DE CONSTRUCCIÓN DEBERA APLICAR LAS NORMAS CONTENIDAS EN LA NORMATIVA PARA LA INFRAESTRUCTURA DEL TRANSPORTE, ÚLTIMA EDICIÓN.


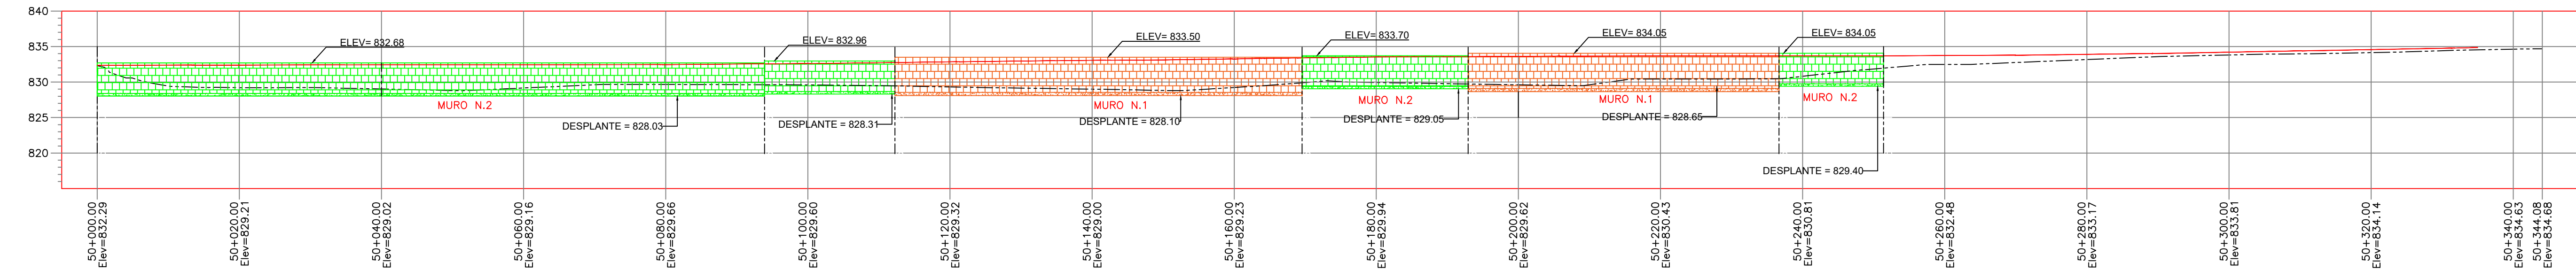


EJE 50+000
ESCALA HORIZONTAL 1 : 100
ESCALA VERTICAL 1 : 100

DETALLE DE MURO DE CONTENCIÓN N° 1

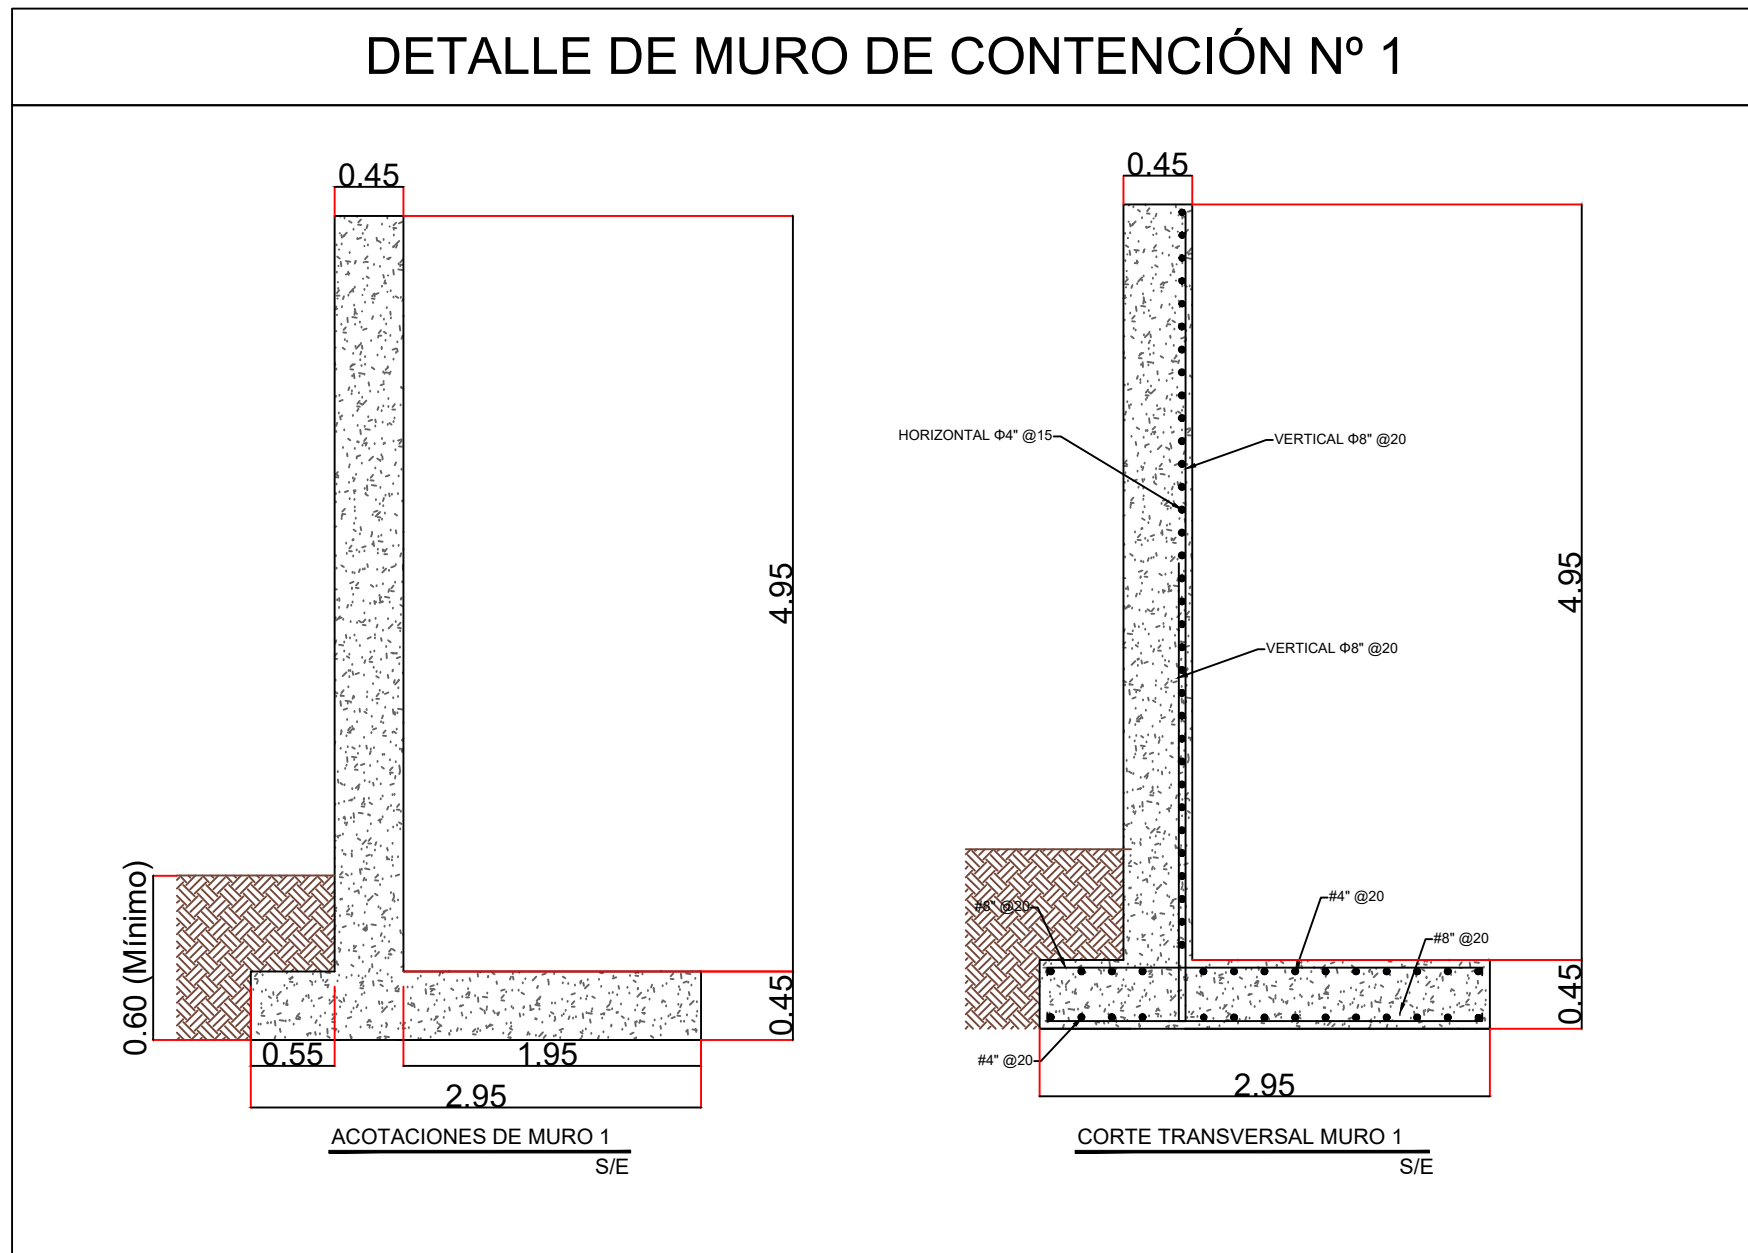

DETALLE DE MURO DE CONTENCIÓN N° 2

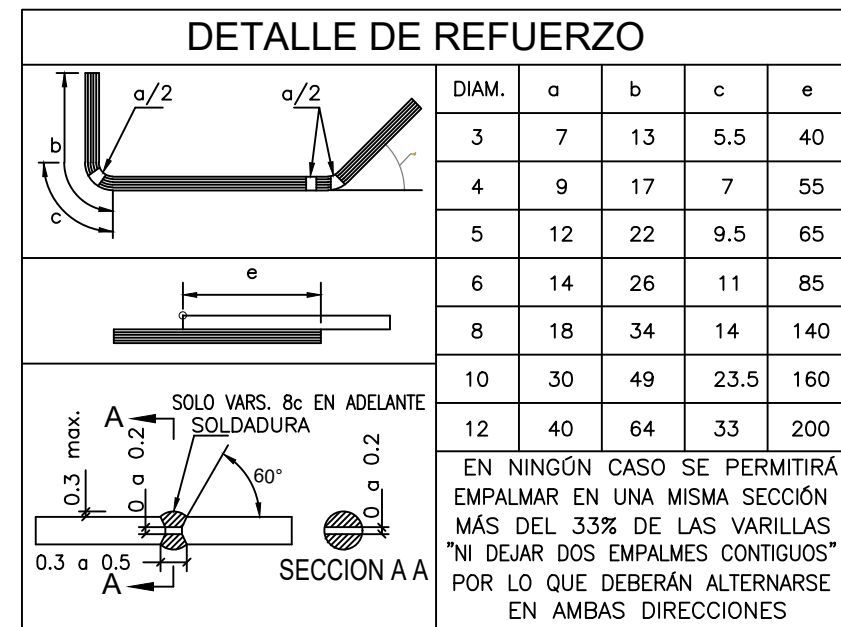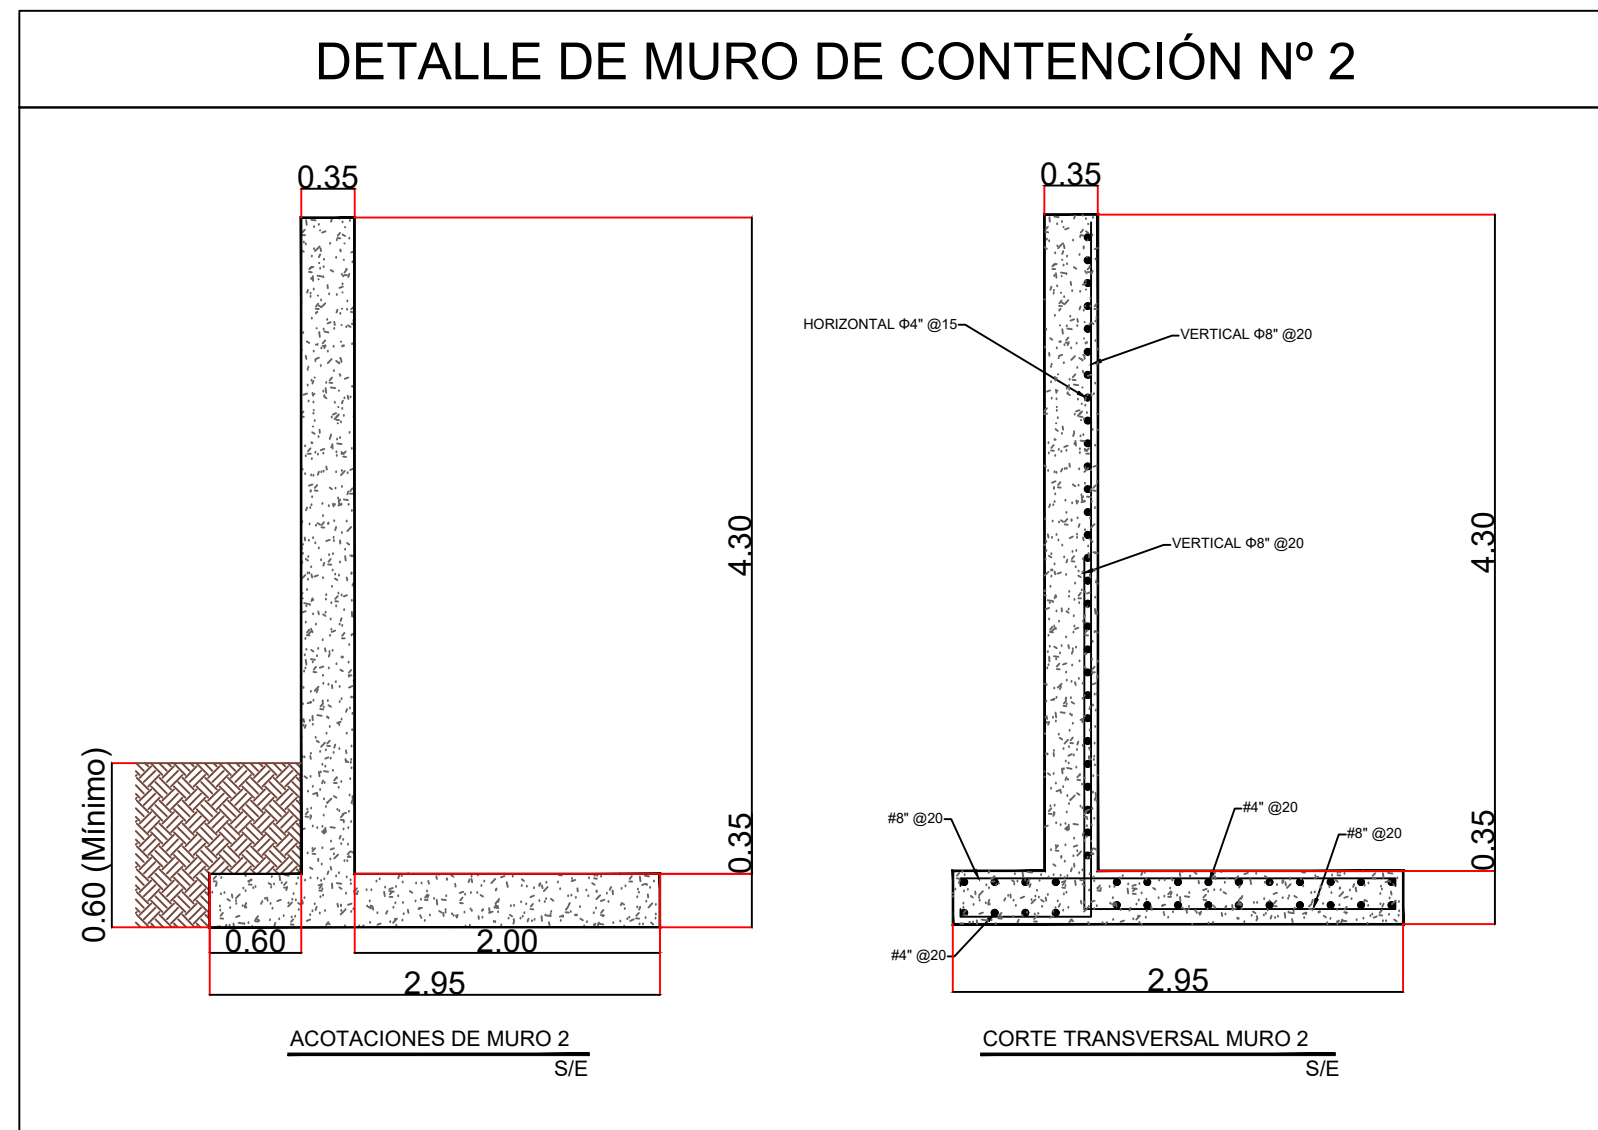

LISTA DE VARILLAS MURO N°1(POR METRO LINEAL)									
LOC.	VAR. No.	Ø	CANT. (PZAS.)	LONG. (CM)	CROQUIS	a	b	c	d
MURO N°1 CONTENCIÓN	A	4c	33	100		100	-	-	-
	B	8c	5	626		530	91	5	-
	C	4c	28	100		100	-	-	-
	D	8c	5	503		300	198	5	-
	E	8c	5	295		285	5	-	-
ZAPATA									

RESUMEN DE MATERIALES MURO N°1 (POR METRO LINEAL)	
CONCRETO $f'c= 250 \text{ kg/cm}^2$ EN:	
MUROS	2.228 m3
ZAPATAS	1.328 m3
ACERO DE REFUERZO DE $LE \geq 4,200 \text{ kg/cm}^2$ EN:	
MUROS Y ZAPATAS	345.0 kg

LISTA DE VARILLAS MURO N°2(POR METRO LINEAL)									
LOC.	VAR. No.	Ø	CANT. (PZAS.)	LONG. (CM)	CROQUIS	a	b	c	d
MURO N°2 CONTENCIÓN	A	4c	28	100		100	-	-	-
	B	8c	5	545		455	85	5	-
	C	4c	28	100		100	-	-	-
	D	8c	5	439		230	204	5	-
	E	8c	5	295		285	5	-	-
ZAPATA									

RESUMEN DE MATERIALES MURO N°2 (POR METRO LINEAL)	
CONCRETO $f'c= 250 \text{ kg/cm}^2$ EN:	
MUROS	1.505 m3
ZAPATAS	1.033 m3
ACERO DE REFUERZO DE $LE \geq 4,200 \text{ kg/cm}^2$ EN:	
MUROS Y ZAPATAS	312.0 kg

