
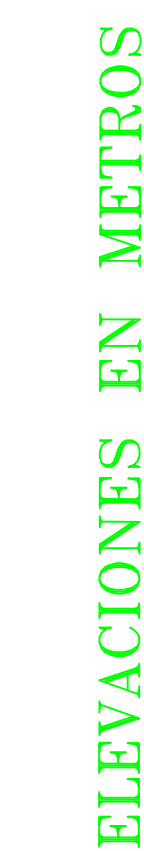
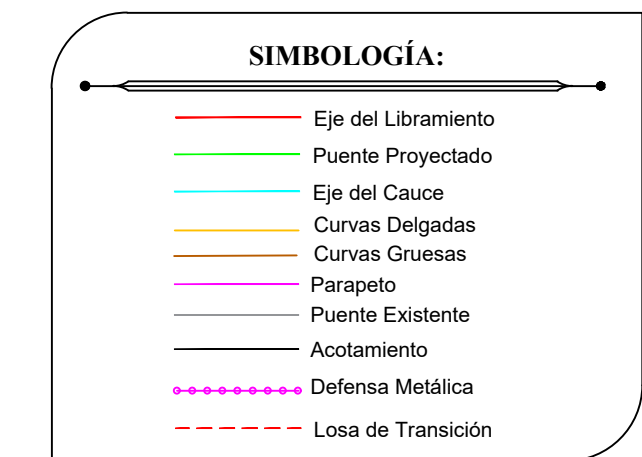


APLICACIÓN DEL PROYECTO
PARA LA DETERMINACIÓN DE LA CAPACIDAD DE LA SUPERESTRUCTURA DEL PUENTE, SE REVISARÁ LA CONDICIÓN MÁS DESFAVORABLE QUE RESULTÉ DE APLICAR LAS CARGAS DE LOS CAMIONES A LO LARGO DEL PUENTE.

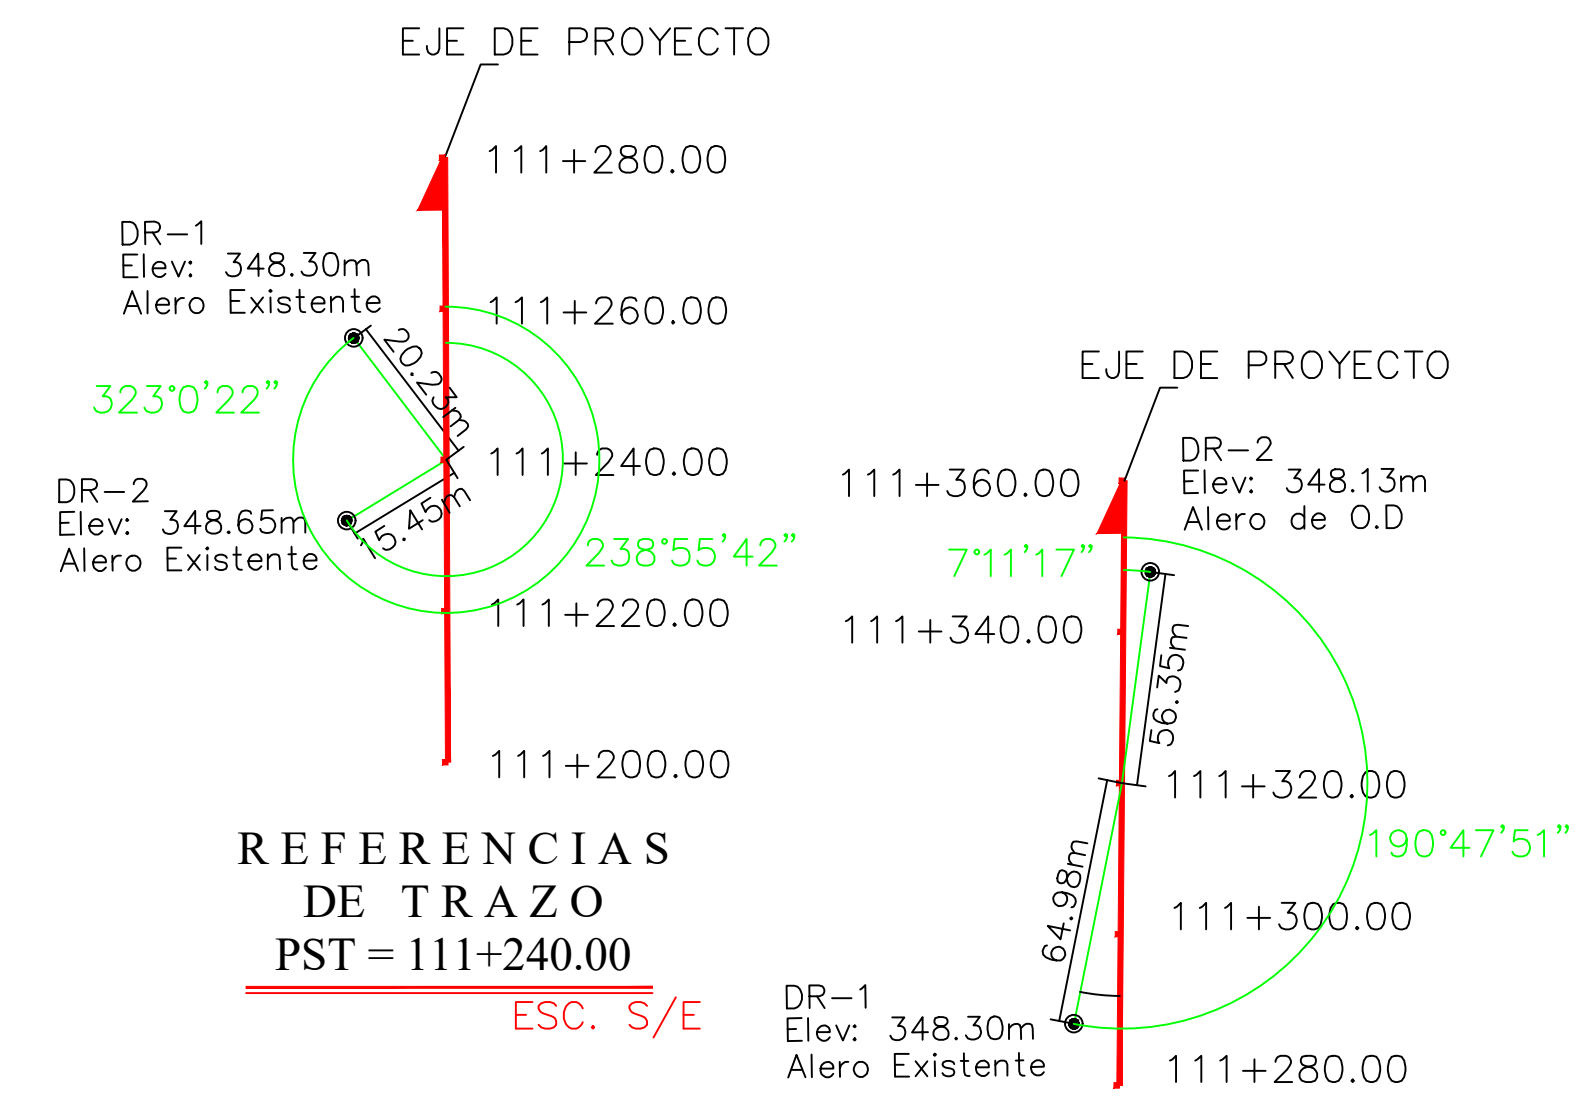

NURI - LA QUEMA
PUENTE "NURI" 111+240.00

ANTEPROYECTO:
PILAS DE CIMENTACIÓN
Y TRABES AASHTO TIPO IV