
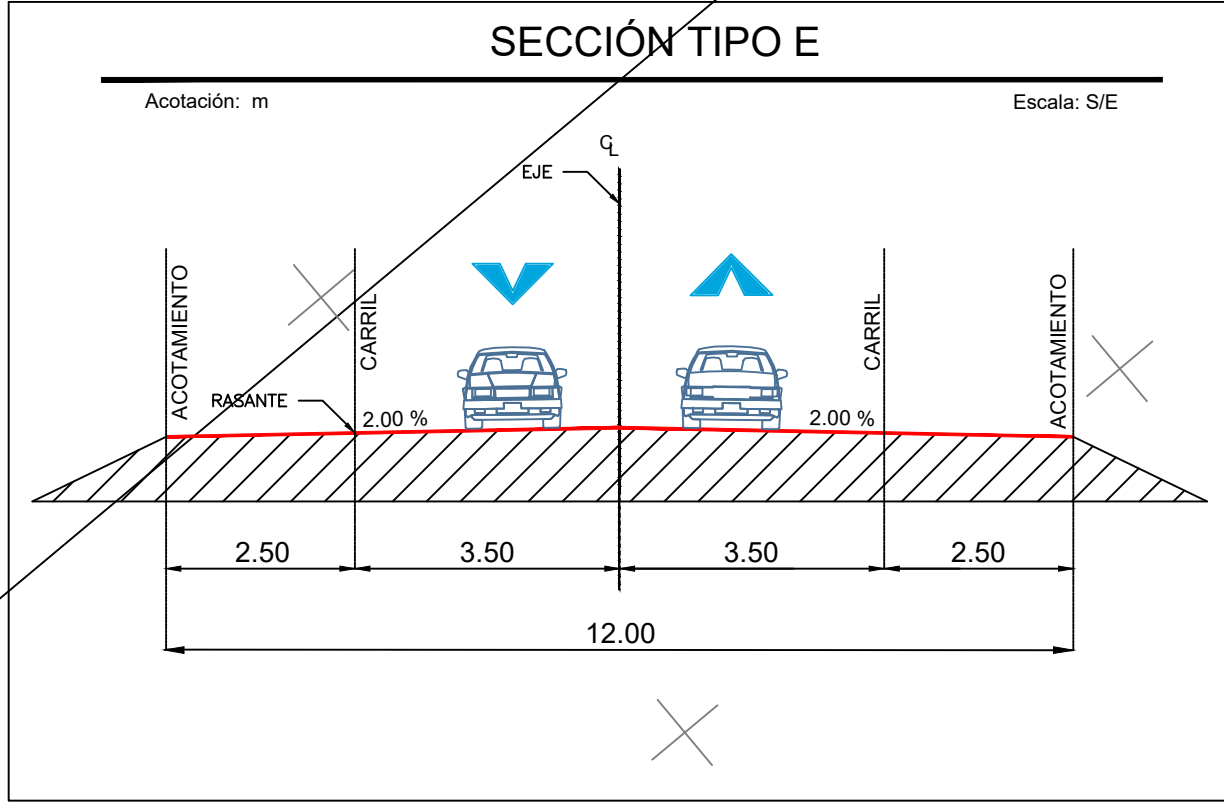
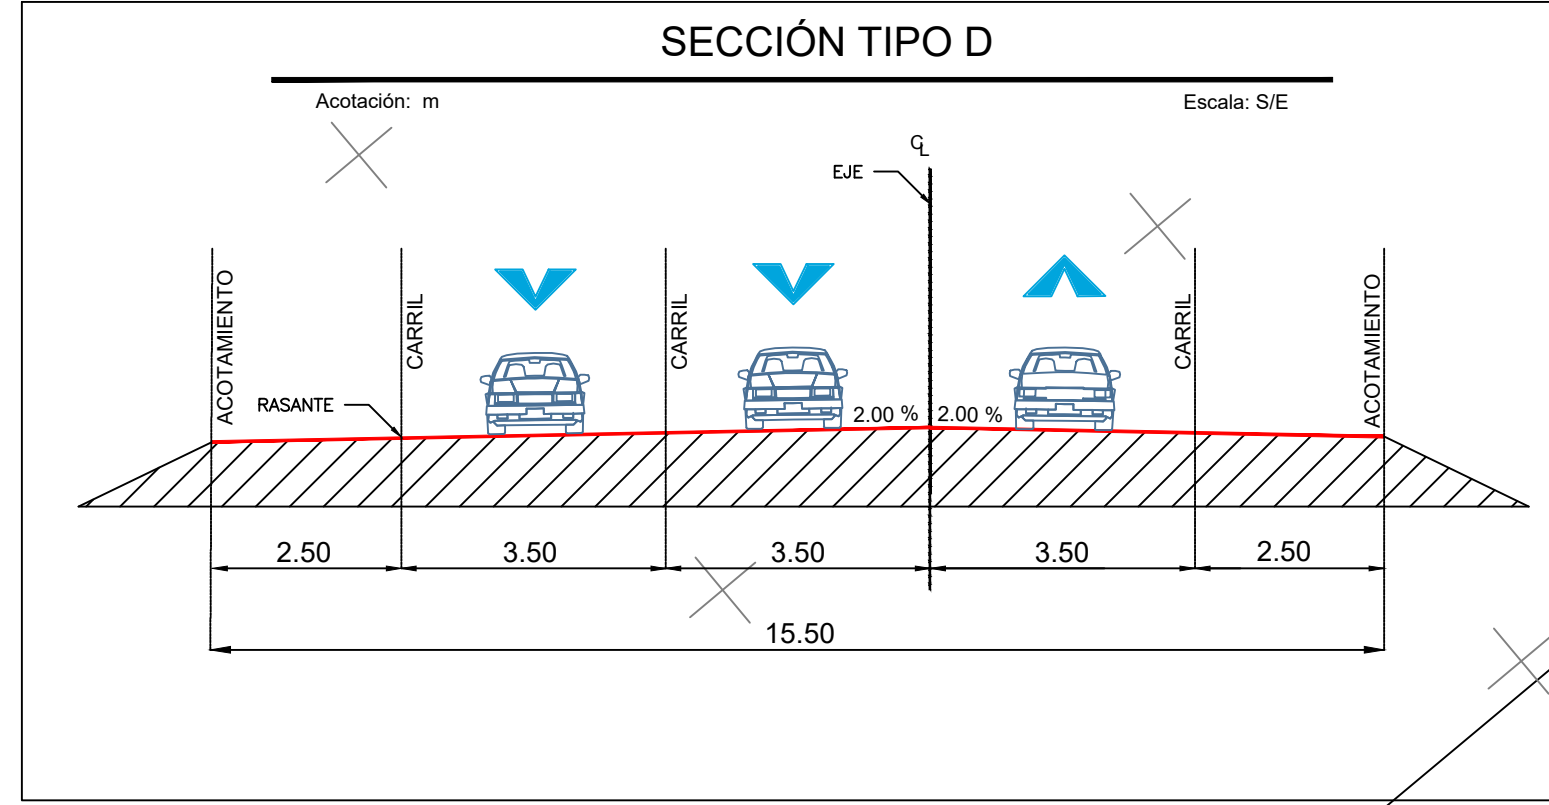
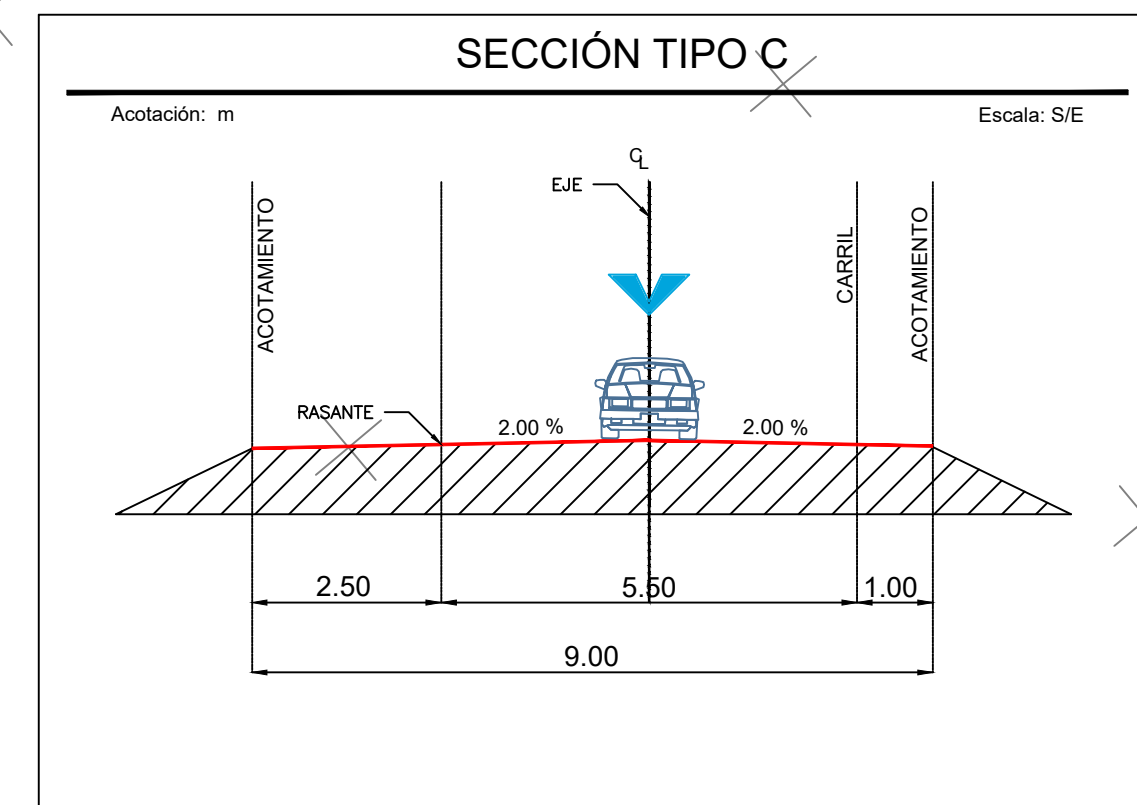
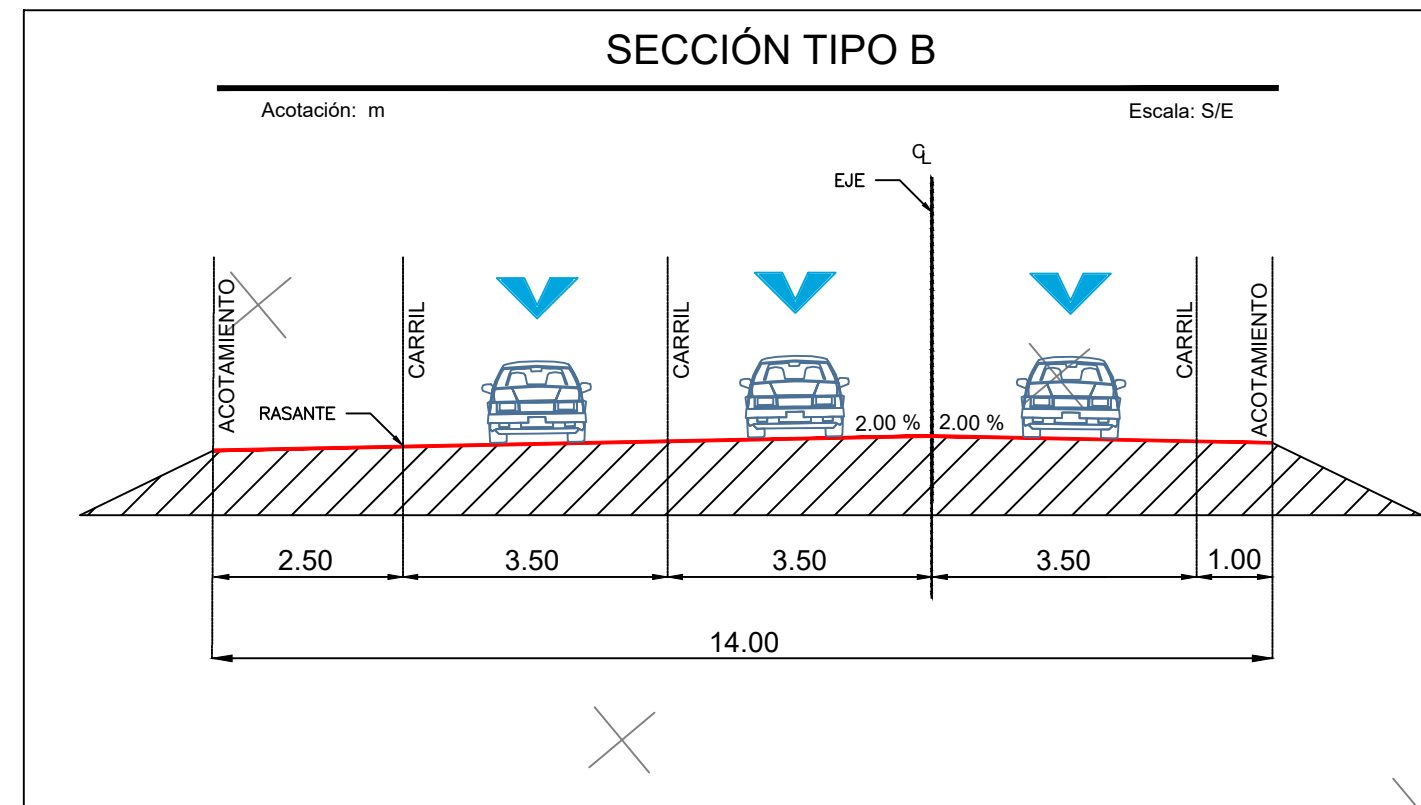


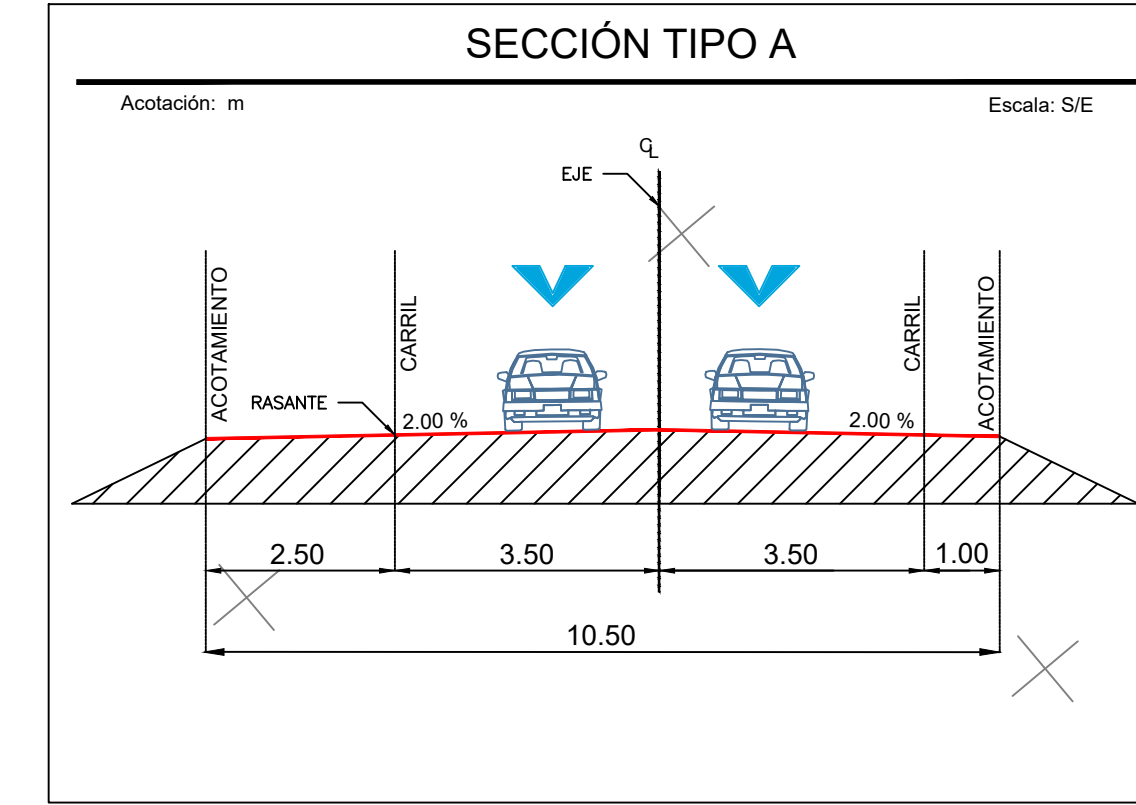

PLANTA GEOMÉTRICA
"INTERSECCIÓN LIBRAMIENTO NAVOJOA NORTE"
UBICACIÓN: NAVOJOA, MUNICIPIO DE NAVOJOA, SONORA

SIMBOLOGÍA

	Eje de Proyecto
	Línea Blanca
	Corona
	M.M.E.
	F.F.C.C.
	Carpeta concreto asfáltico
	Carpeta concreto hidráulico

REFERENCIAS DEL TRAZO

PTO. REFEREN (P)	IDENT.	km	ángulos (°)	A LA DERECHA	PROLONGACIÓN	TANGENTE	ATRÁS	Y DISTANCIA DE P o R
PC	5+317.38	45°00'00"	33.00	S/MOJONERA	90°00'00"	31.00	47.00	S/MOJONERA
PI	5+611.67	45°00'00"	18.00	30.00 S/MOJONERA	90°00'00"	20.00	44.00	S/MOJONERA
PT	5+893.50	45°00'00"	35.00	51.00 S/MOJONERA	90°00'00"	28.00	48.00	S/MOJONERA
PC	6+271.04	45°00'00"	40.00	58.00 S/MOJONERA	90°00'00"	31.00	51.00	S/MOJONERA
PT	6+542.97	270°00'00"	30.00	55.00 S/MOJONERA	315°00'00"	36.00	60.00	S/MOJONERA
PST	6+800.00	45°00'00"	36.00	36.00 S/MOJONERA	90°00'00"	32.00	46.00	S/MOJONERA
PST	7+100.00	45°00'00"	35.00	55.00 S/MOJONERA	90°00'00"	32.00	50.00	S/MOJONERA
PST	7+400.00	45°00'00"	40.00	65.00 S/MOJONERA	90°00'00"	32.00	55.00	S/MOJONERA
PST	7+700.00	270°00'00"	32.00	48.00 S/MOJONERA	315°00'00"	35.00	55.00	S/MOJONERA
PC	8+082.19	45°00'00"	37.00	55.00 S/MOJONERA	90°00'00"	28.00	46.00	S/MOJONERA
PT	8+355.50	45°00'00"	34.00	57.00 S/MOJONERA	90°00'00"	32.00	55.00	S/MOJONERA
PST	8+600.00	45°00'00"	41.00	57.00 S/MOJONERA	90°00'00"	35.00	57.00	S/MOJONERA

REFERENCIAS DEL TRAZO

PTO. REFEREN (P)	IDENT.	km	ángulos (°)	A LA DERECHA	PROLONGACIÓN	TANGENTE	ATRÁS	Y DISTANCIA DE P o R
PST	8+900.00	45°00'00"	35.00	49.00 S/MOJONERA	90°00'00"	30.00	49.00	S/MOJONERA
PST	9+200.00	45°00'00"	35.00	54.00 S/MOJONERA	90°00'00"	33.00	54.00	S/MOJONERA
PST	9+500.00	90°00'00"	37.00	70.00 S/MOJONERA	135°00'00"	35.00	63.00	S/MOJONERA
PST	9+800.00	90°00'00"	50.50	75.45 S/MOJONERA	135°00'00"	78.00	85.00	S/MOJONERA

